


棟別平面図

国立大学法人等施設実態報告(様式3)

学校番号	学 校 名	団地番号	団 地 名	棟 番 号
0228	新潟大学	001	五十嵐	132

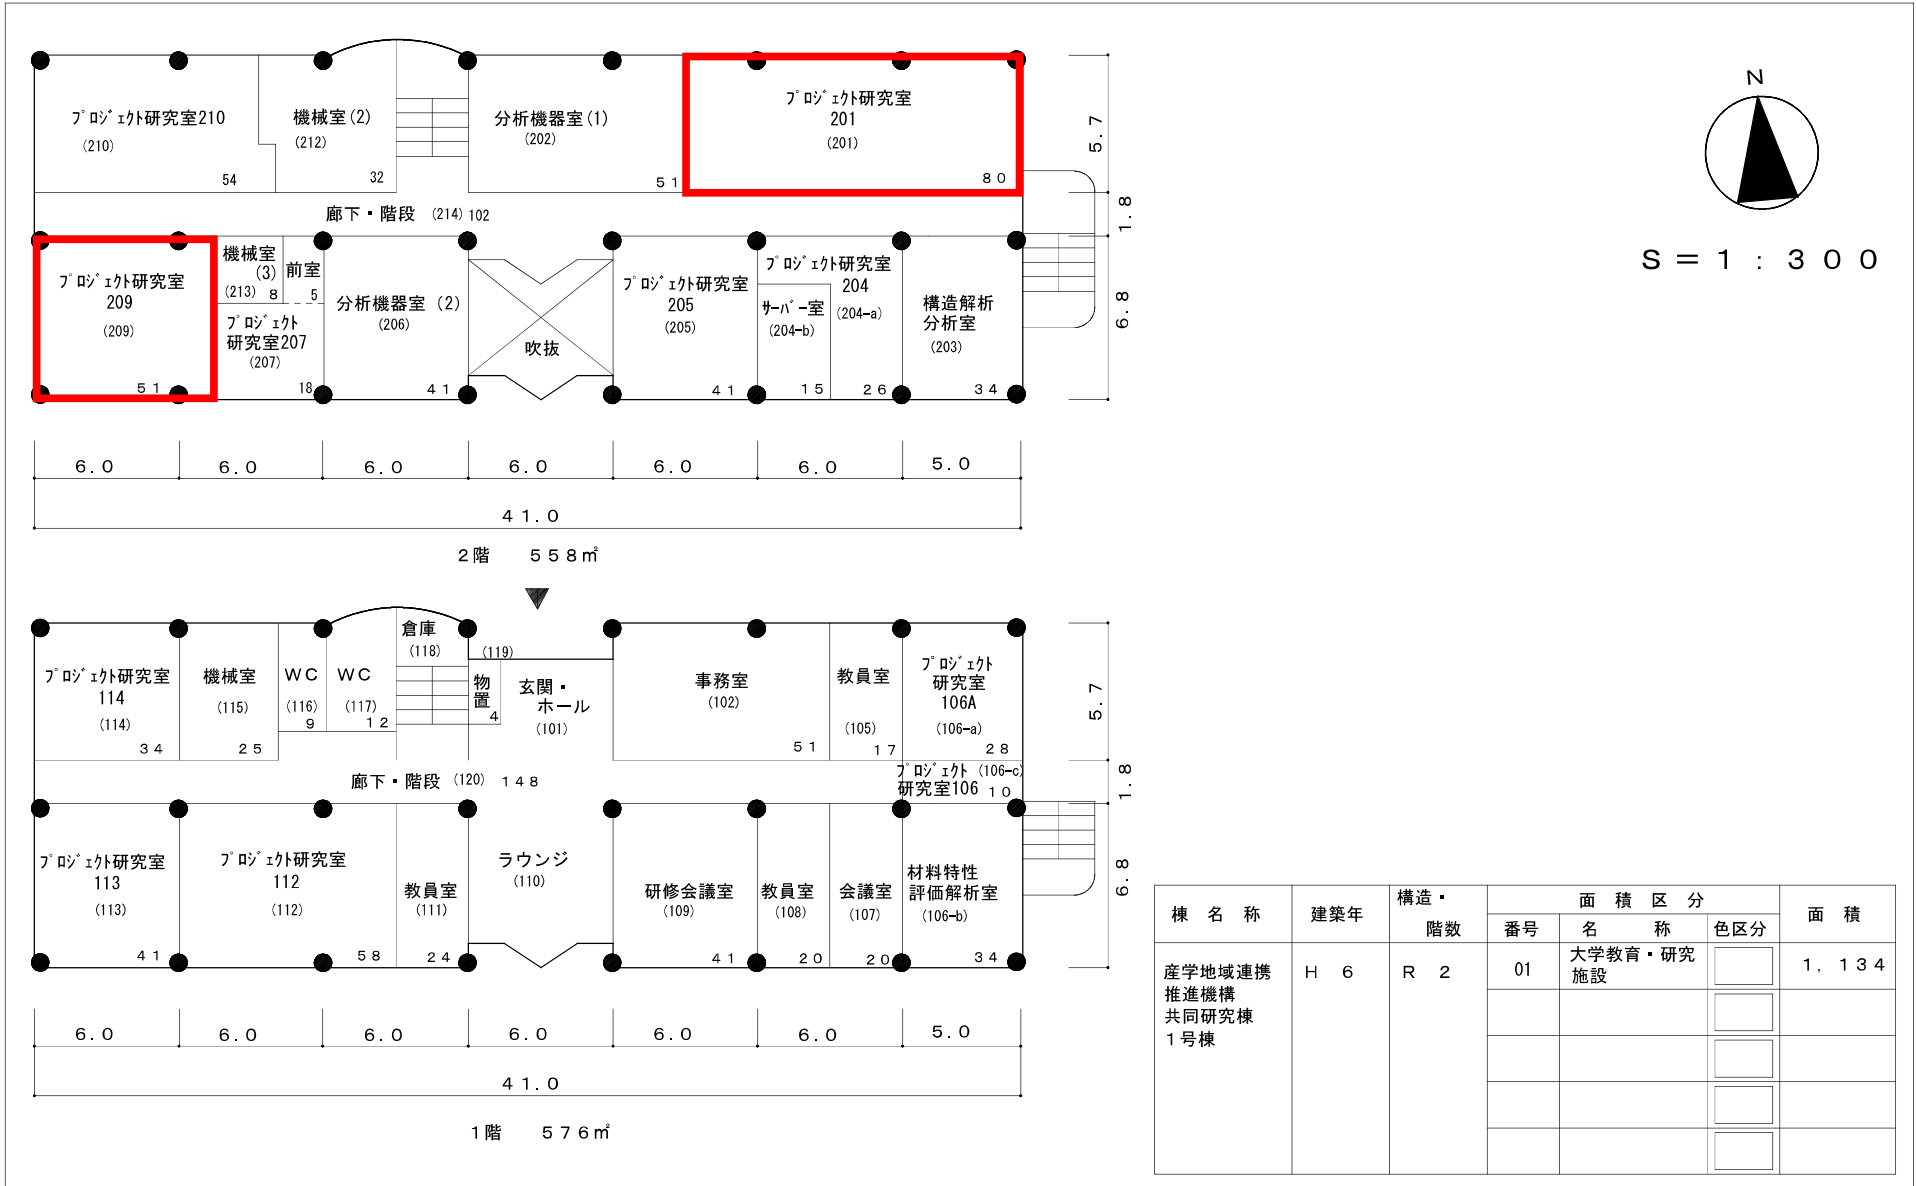

棟名称	建築年	構造・階数	面積区分			面積
			番号	名称	色区分	
産学地域連携推進機構共同研究棟1号棟	H 6	R 2	01	大学教育・研究施設	<input type="checkbox"/>	1.134
					<input type="checkbox"/>	
					<input type="checkbox"/>	
					<input type="checkbox"/>	
					<input type="checkbox"/>	