


棟別平面図

国立大学法人等施設実態報告(様式3)

学校番号	学 校 名	団地番号	団 地 名	棟 番 号
0228	新潟大学	001	五十嵐	132

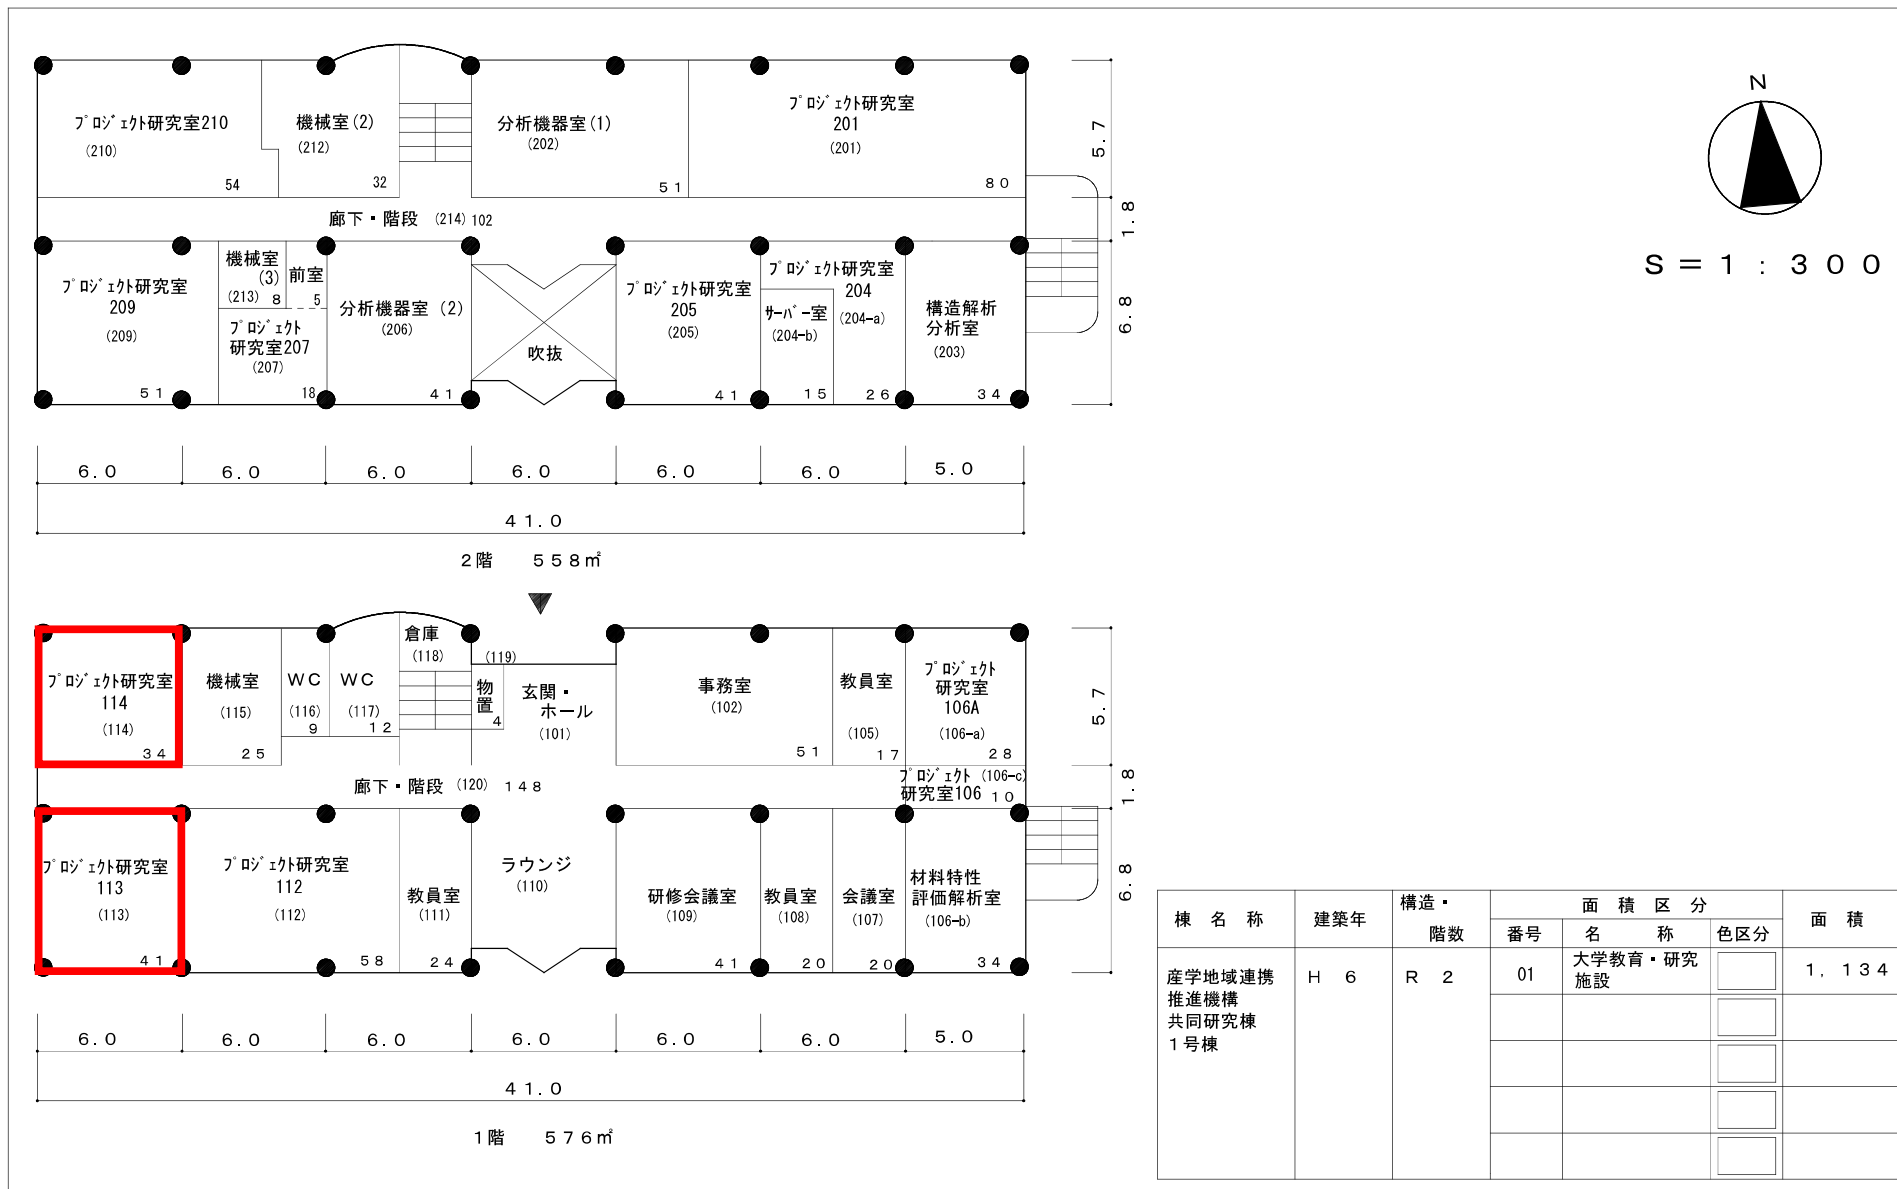

棟 名 称	建 築 年	構 造・階 数	面 積 区 分			面 積
			番 号	名 称	色 区 分	
産学地域連携 推進機構 共同研究棟 1号棟	H 6	R 2	01	大学教育・研究 施設	<input type="checkbox"/>	1.134
					<input type="checkbox"/>	
					<input type="checkbox"/>	
					<input type="checkbox"/>	
					<input type="checkbox"/>	

整理番号	3 - 103 -
------	-----------