
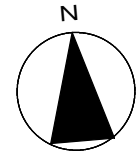


# 棟別平面図

国立大学法人等施設実態報告(様式3)

学校番号	学 校 名	団地番号	団 地 名	棟 番 号
0 2 2 8	新 潟 大 学	0 0 1	五 十 嵐	1 3 2

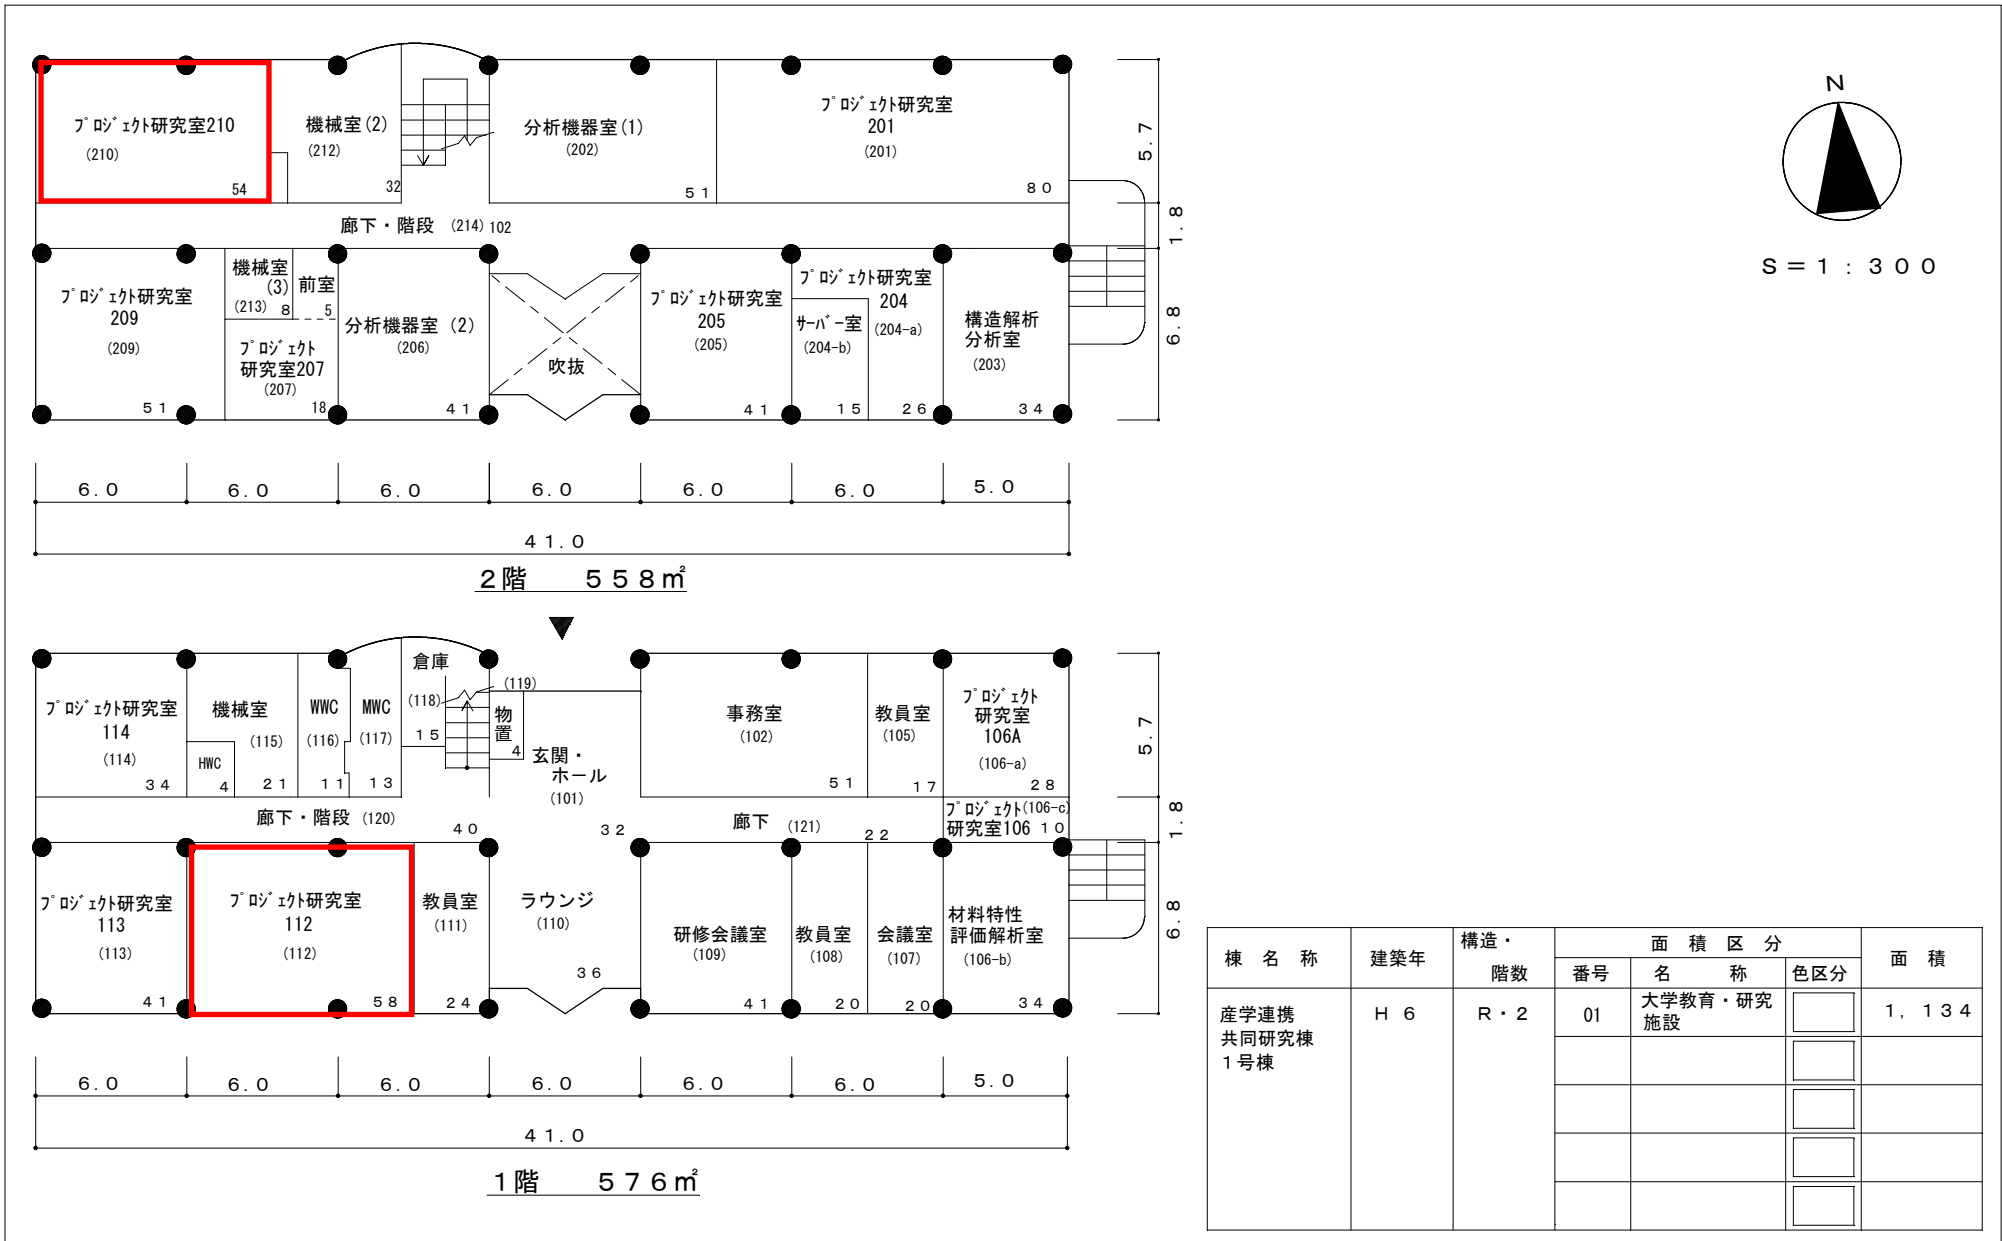

S = 1 : 3 0 0

棟 名 称	建 築 年	構 造 ・ 階 数	面 積 区 分			面 積
			番 号	名 称	色 区 分	
産学連携 共同研究棟 1号棟	H 6	R・2	01	大学教育・研究 施設	<input type="checkbox"/>	1, 134
					<input type="checkbox"/>	
					<input type="checkbox"/>	
					<input type="checkbox"/>	
					<input type="checkbox"/>	